fachada de actuacion / vista interior de parcela

fachada de actuacion / vista exterior de parcela

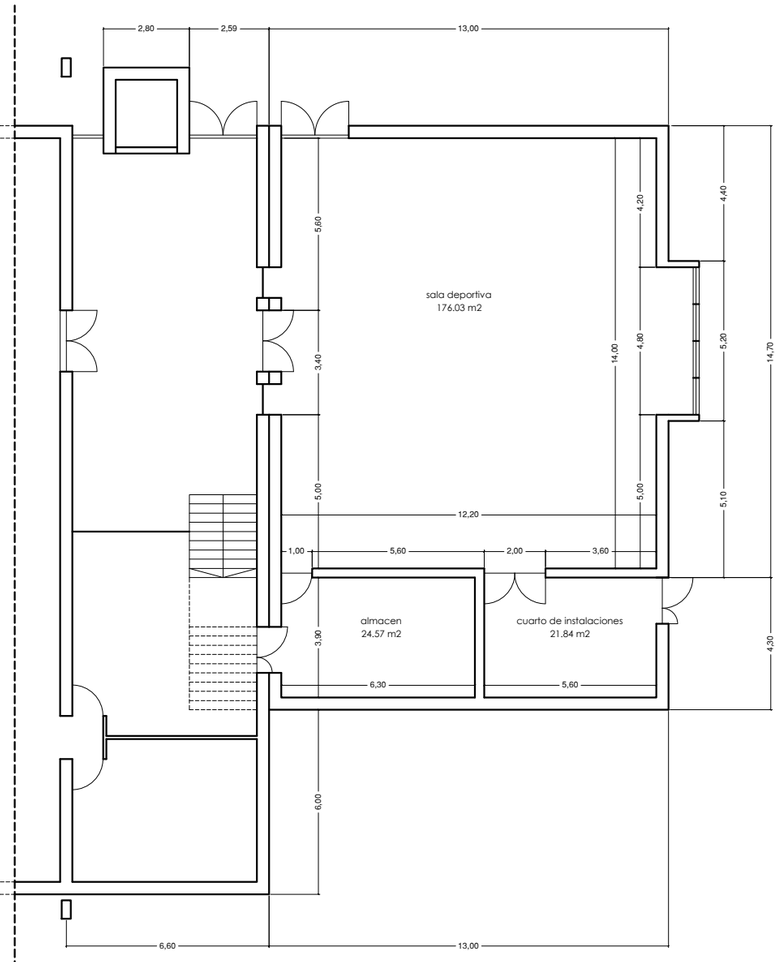

planta de actuacion y accesos / cotas

superficies utiles	
sala deportiva	176,03 m2
almacen	24,57 m2
sala de instalaciones	21,84 m2

superficies construidas	
planta unica	247,65 m2

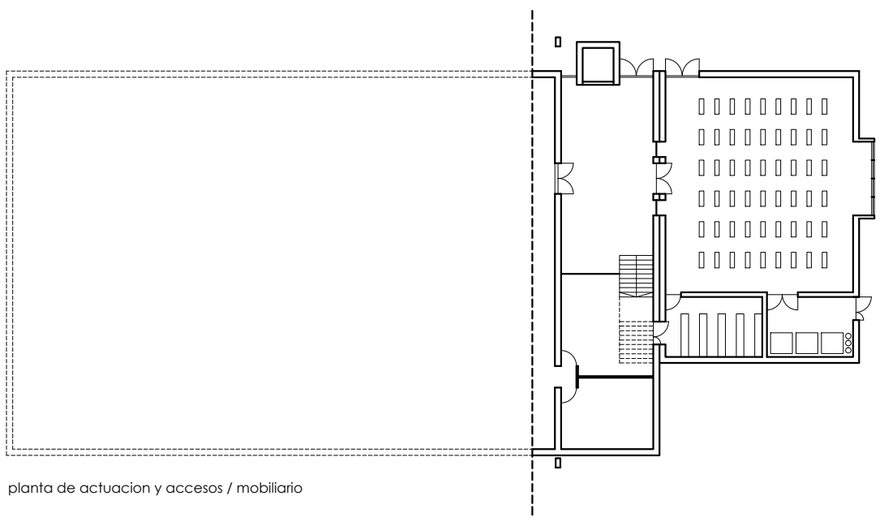

planta de actuacion y accesos / mobiliario

t_arq

terán y arquitectos_ IIIIIIIIII
estudio de arquitectura y urbanismo
Navas de Tolosa, 1 entlo. G, Los Corrales de Buelna
39400, Cantabria, España Tlf / Fax 0034 942 830 958

Anteproyecto
Ampliacion de gimnasio.

Situación
Solares, Medio Cudeyo.

Plano
Plantas

Propiedad
Ayuntamiento de Medio Cudeyo

Arquitecto
Sergio Terán Ruiz. Colegiado nº 1747

Escala
1/200

Fecha
febrero 2016

nº
02