


CUBIERTA

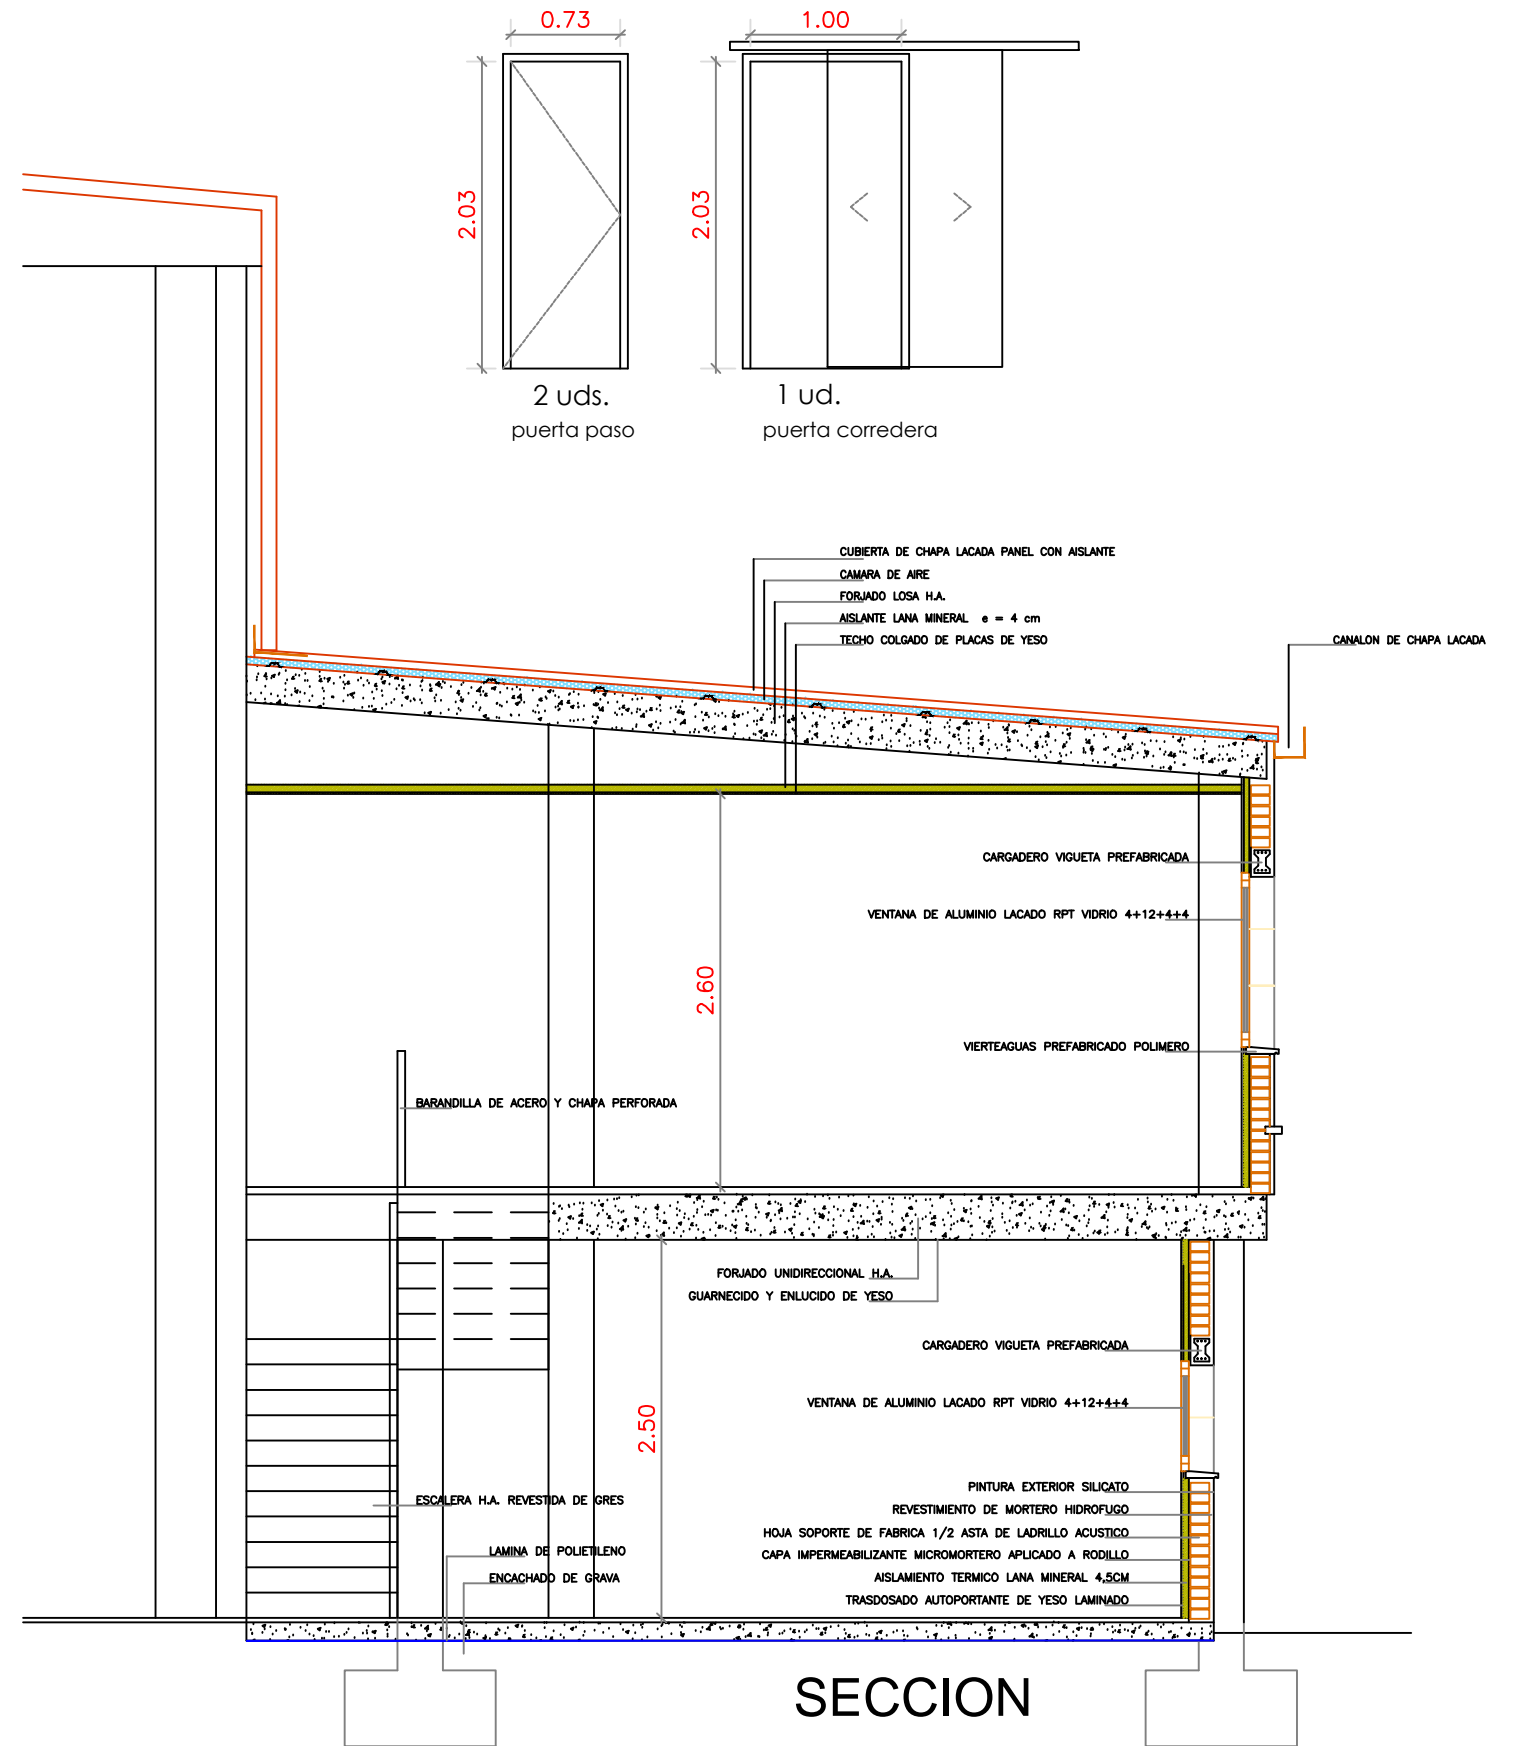

SECCION

AMPLIACION DE PAVELLON POLIDEDPORTIVO

situación: Mies del Corro SOLARES MEDIO CUDEYO  
arquitecto: Julio Sierra Bravo

promotor: AYUNTAMIENTO DE MEDIO CUDEYO

6

AGOSTO 2018

CUBIERTA - SECCION - CARPINTERIA

E 1:50